



Pohľad predný-južný

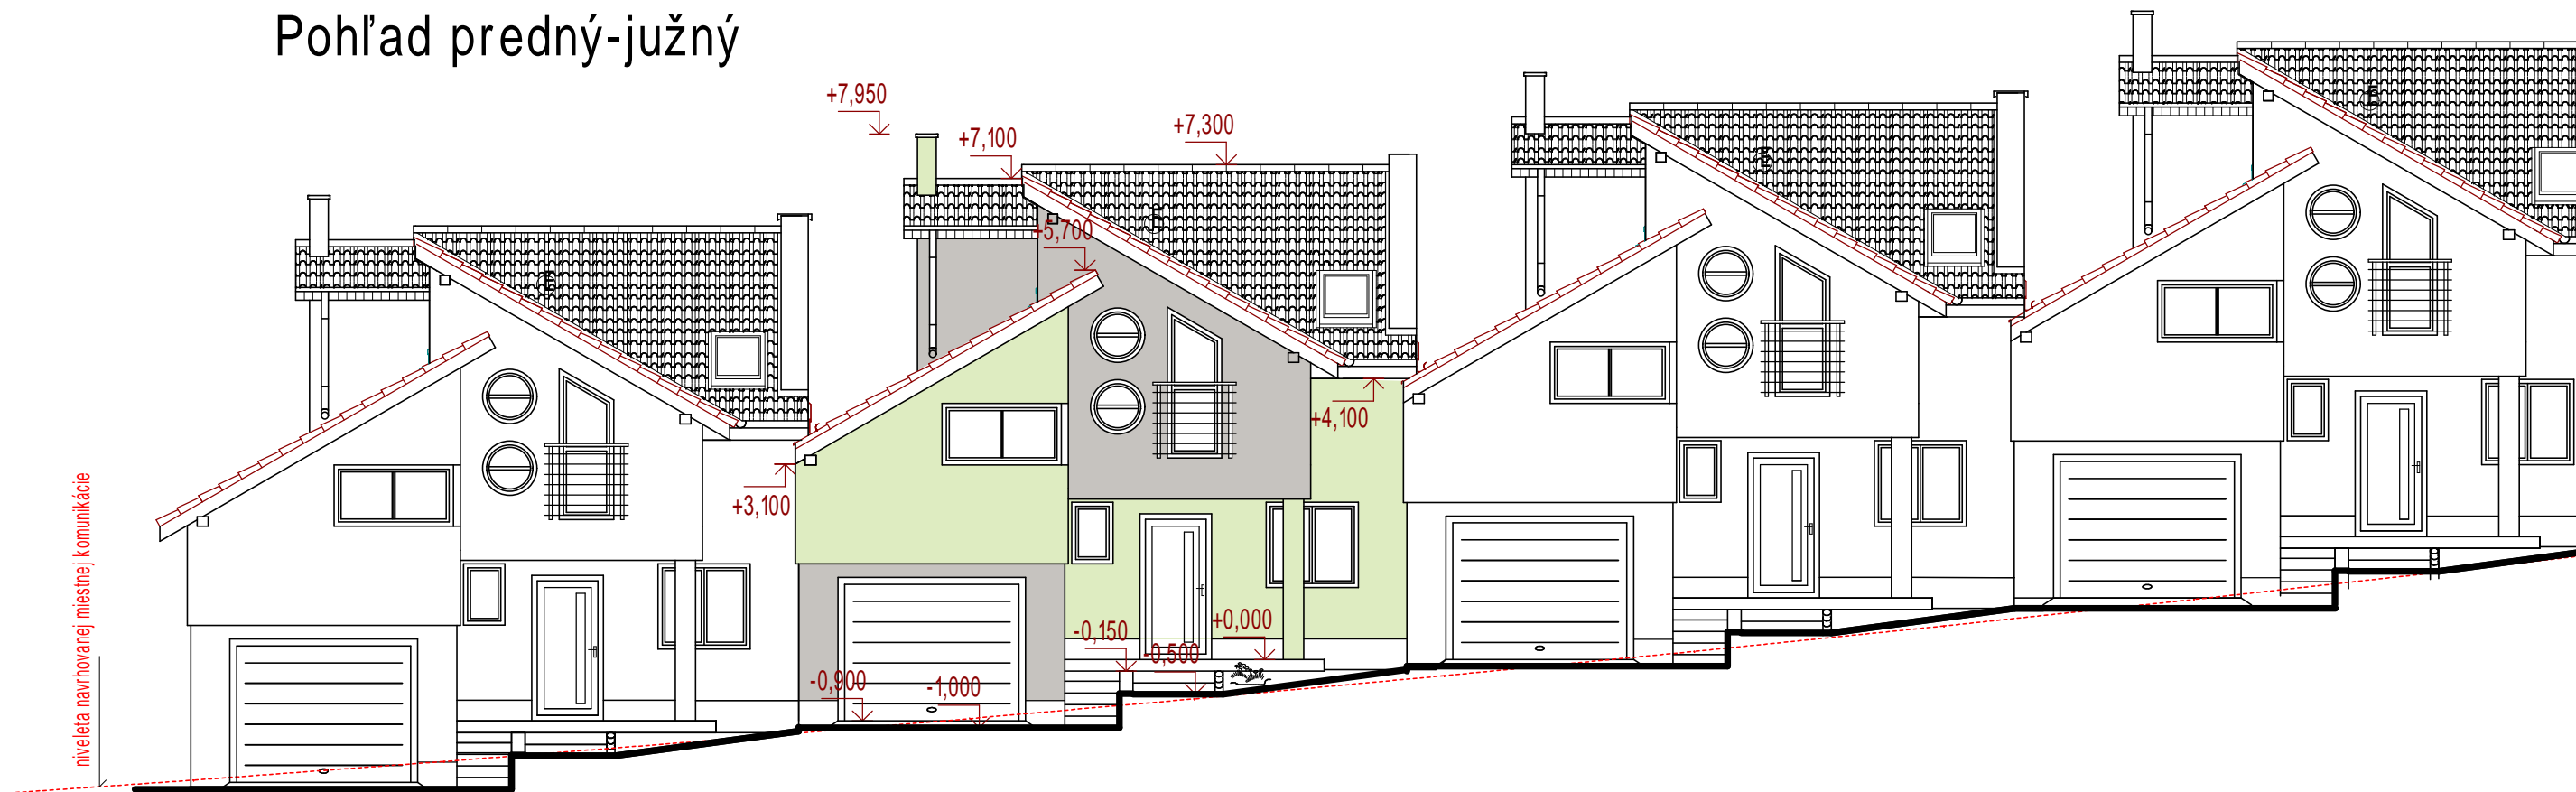

Pohľad bočný-východný

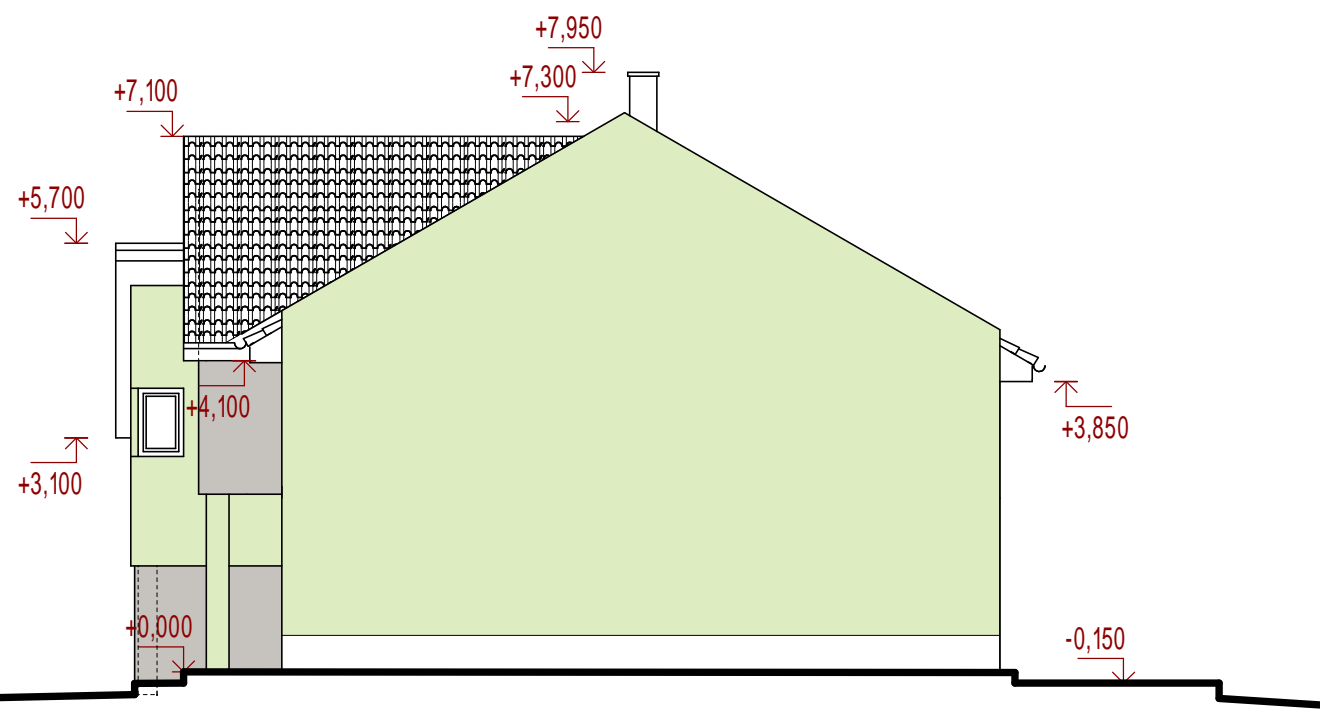

LEGENDA

- fasáda-tenkovrstvá prefarbená omietka -Weber.pas, silikátová ryhovaná, 2mm
- sokel -Weber.pas marmolit
- Použitá strešná krytina TONDACH TWIST engoba, farba tehlovo červená
- Všetky klampiarske výrobky budú z lakovaného plechu, farba tehlovo červená
- Strešné okná VELUX, typ GGL M06-5ks+GGL C02-1ks
- výplne vonk.otvorov-plastové okná a dvere, farba biela

	Č. PARÉ:
INVESTOR: TINASTAV plus s.r.o, Skalica	DÁTUM: 09/2009
ADRESA: pplk.Príjušťa 1, 909 01 Skalica	
AKCIA: Výstavba 15 Rodinných domov Krivé kúty	STUPEŇ: PS-stavebné povolenie
MIESTO STAVBY: Skalica, lokalita "Krivé kúty", p.č. 11961/14 k.ú.Skalica	ZODP. PROJ.: Miroslav Šmida, DiS
SÚBOR: Stavebná časť	PROJEKTANT: Miroslav Šmida, DiS
DRUH VÝKR.: RD-typ 1, Pohľady	Č. VÝKR.: 16.
	MERÍTKO: 1:100